




DETALHE X  
RECORTE PRATO TRASEIRO  
ESCALA 1 : 10

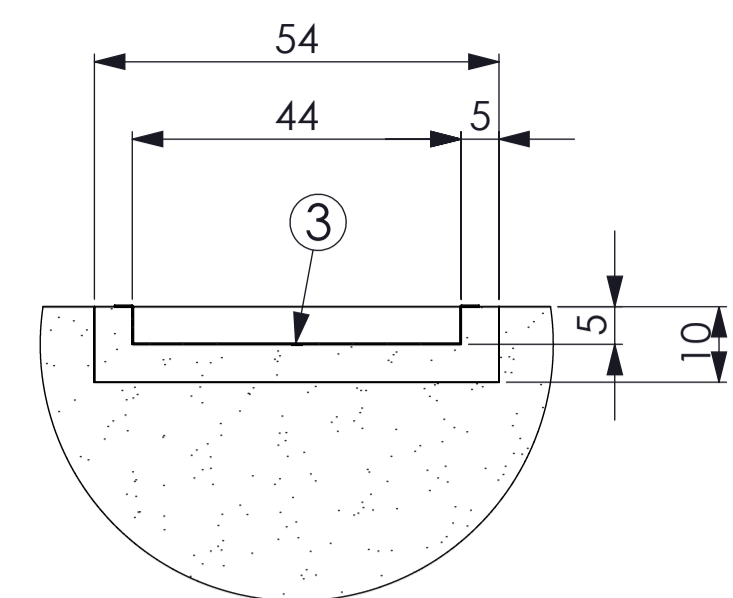


DETALHE Y  
RECORTE PRATO DIANTEIRO  
ESCALA 1 : 10

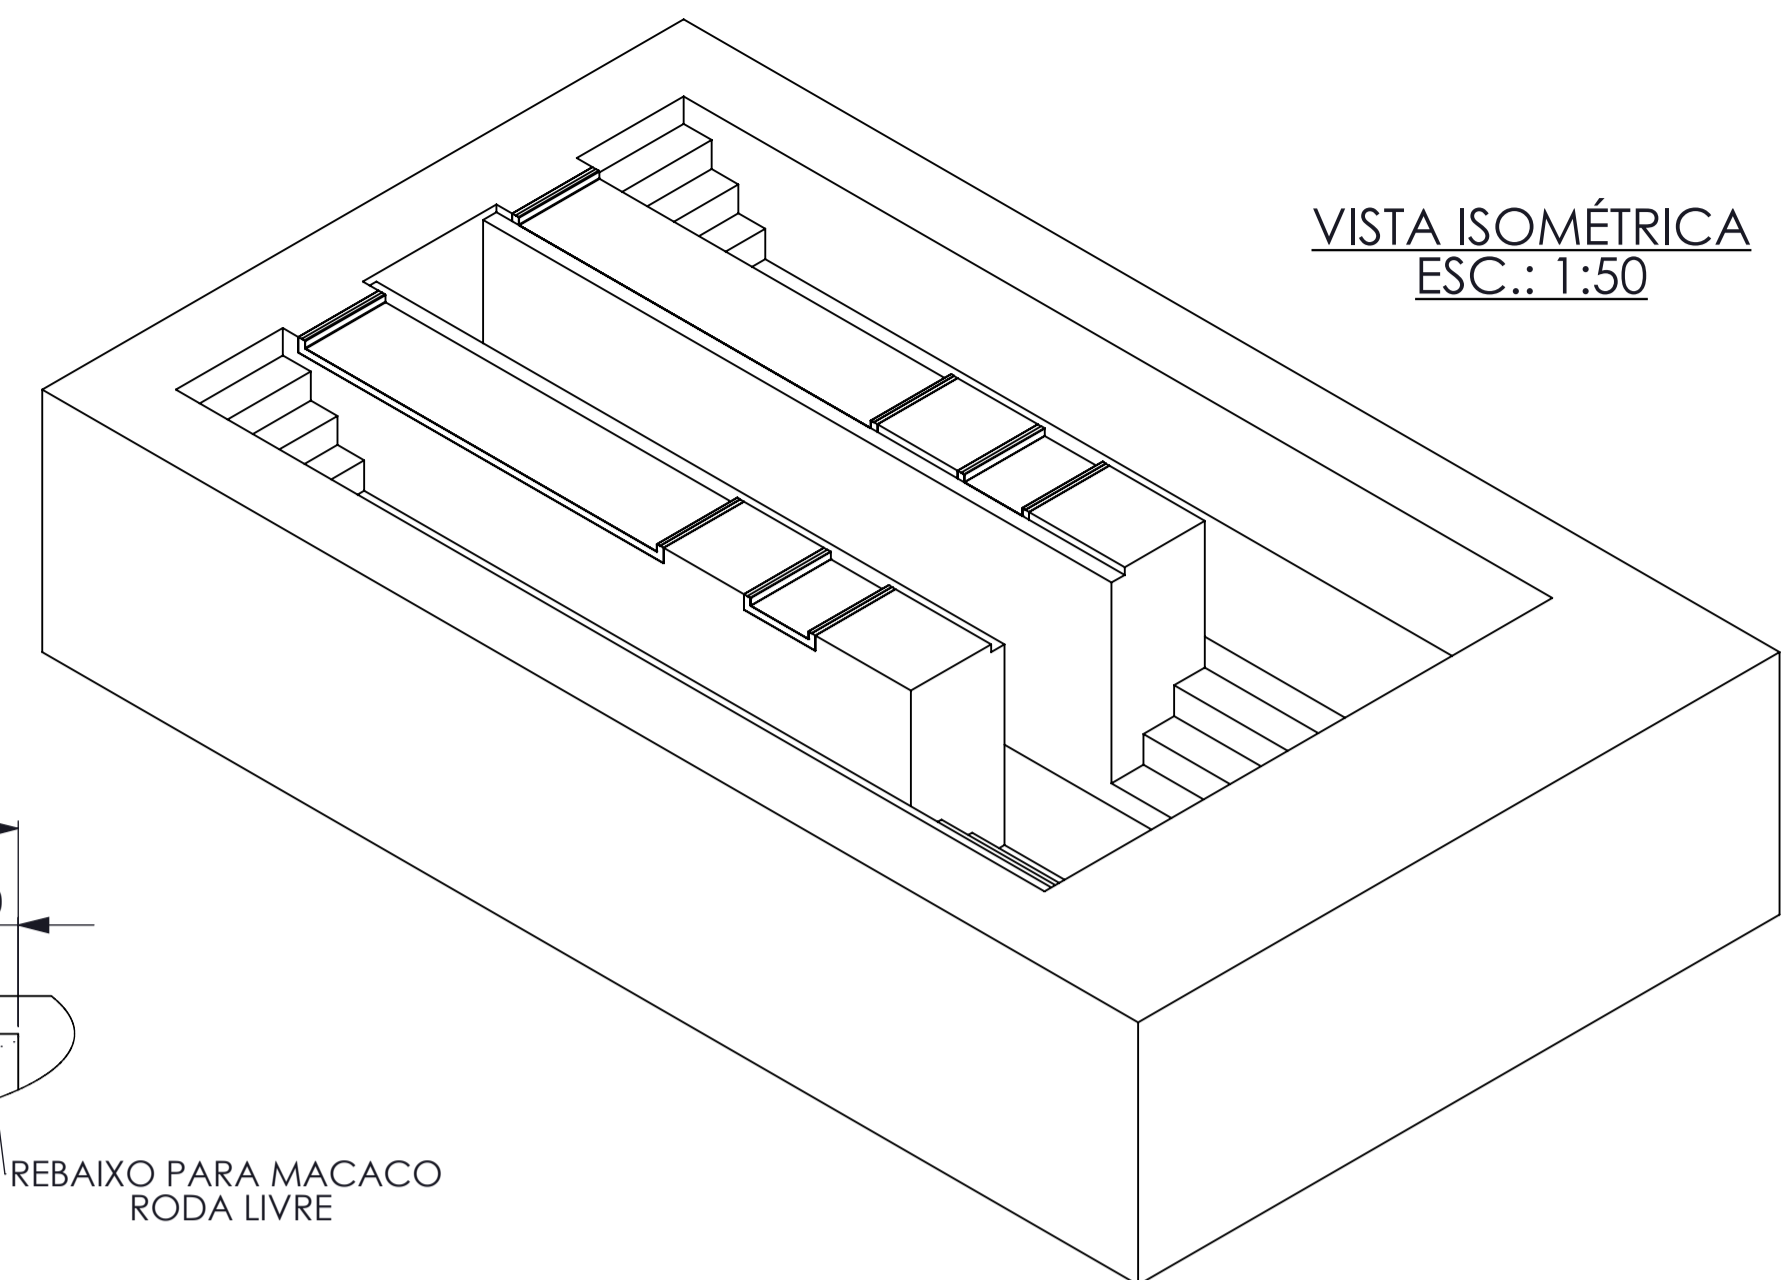


VISTA ISOMÉTRICA  
ESC.: 1:50

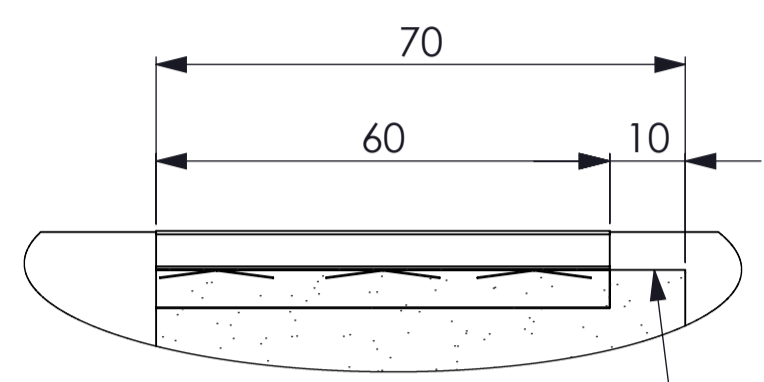


DETALHE Z  
ESCALA 1 : 10

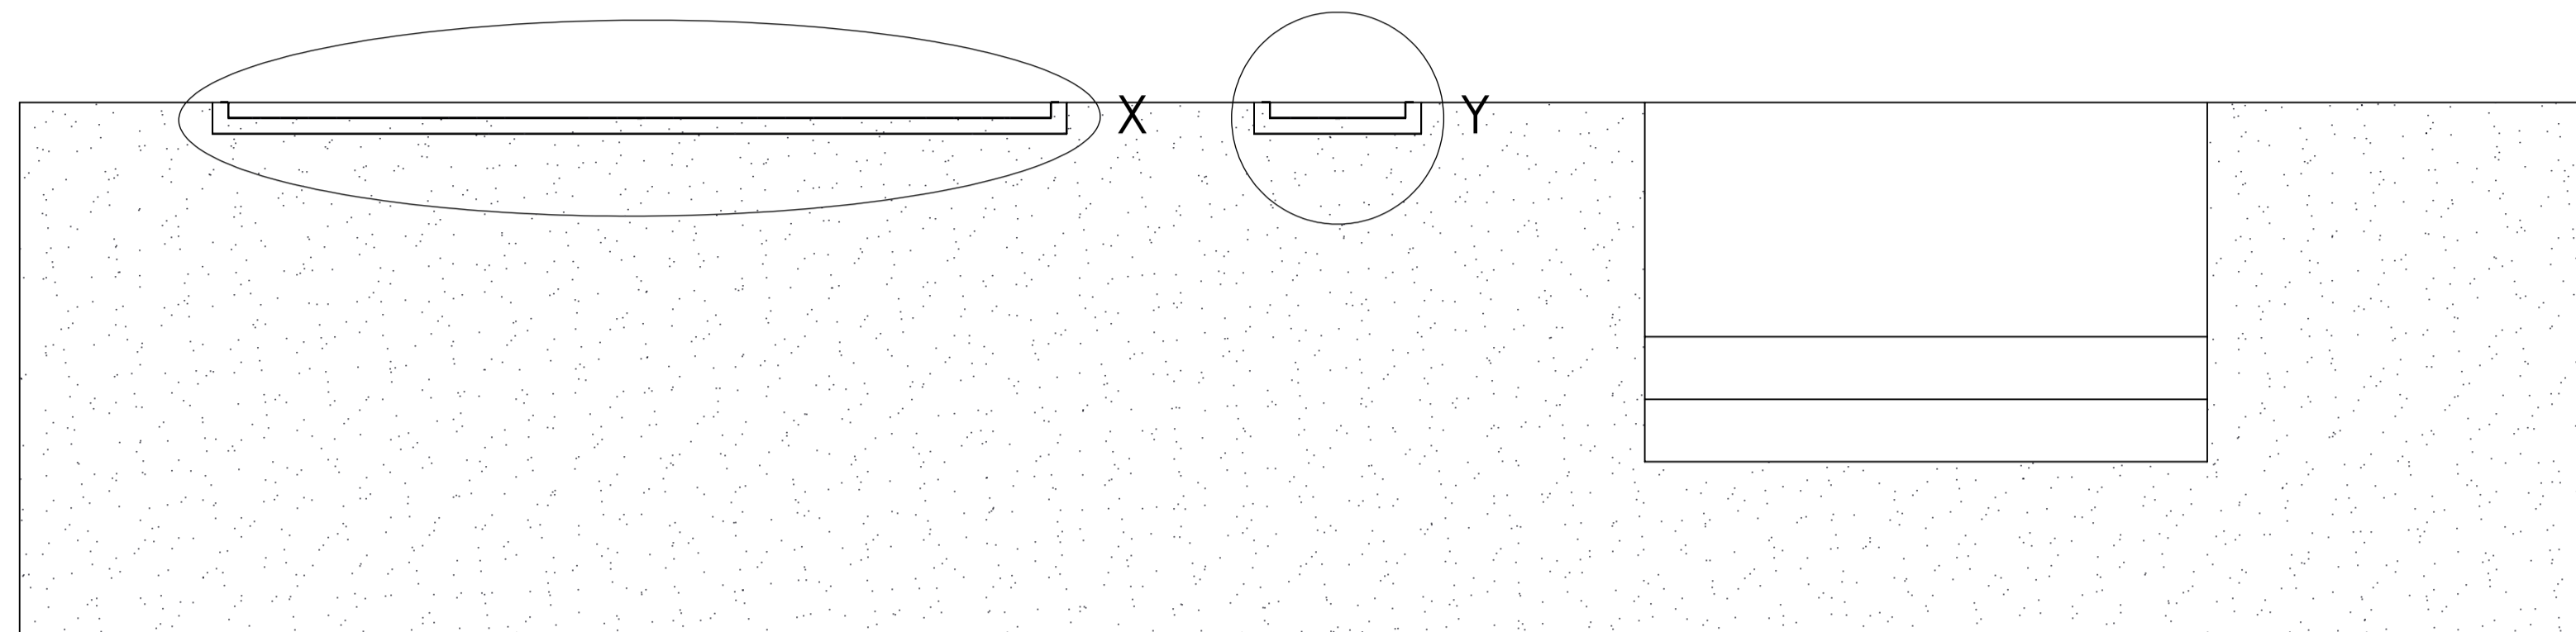

SEÇÃO A-A

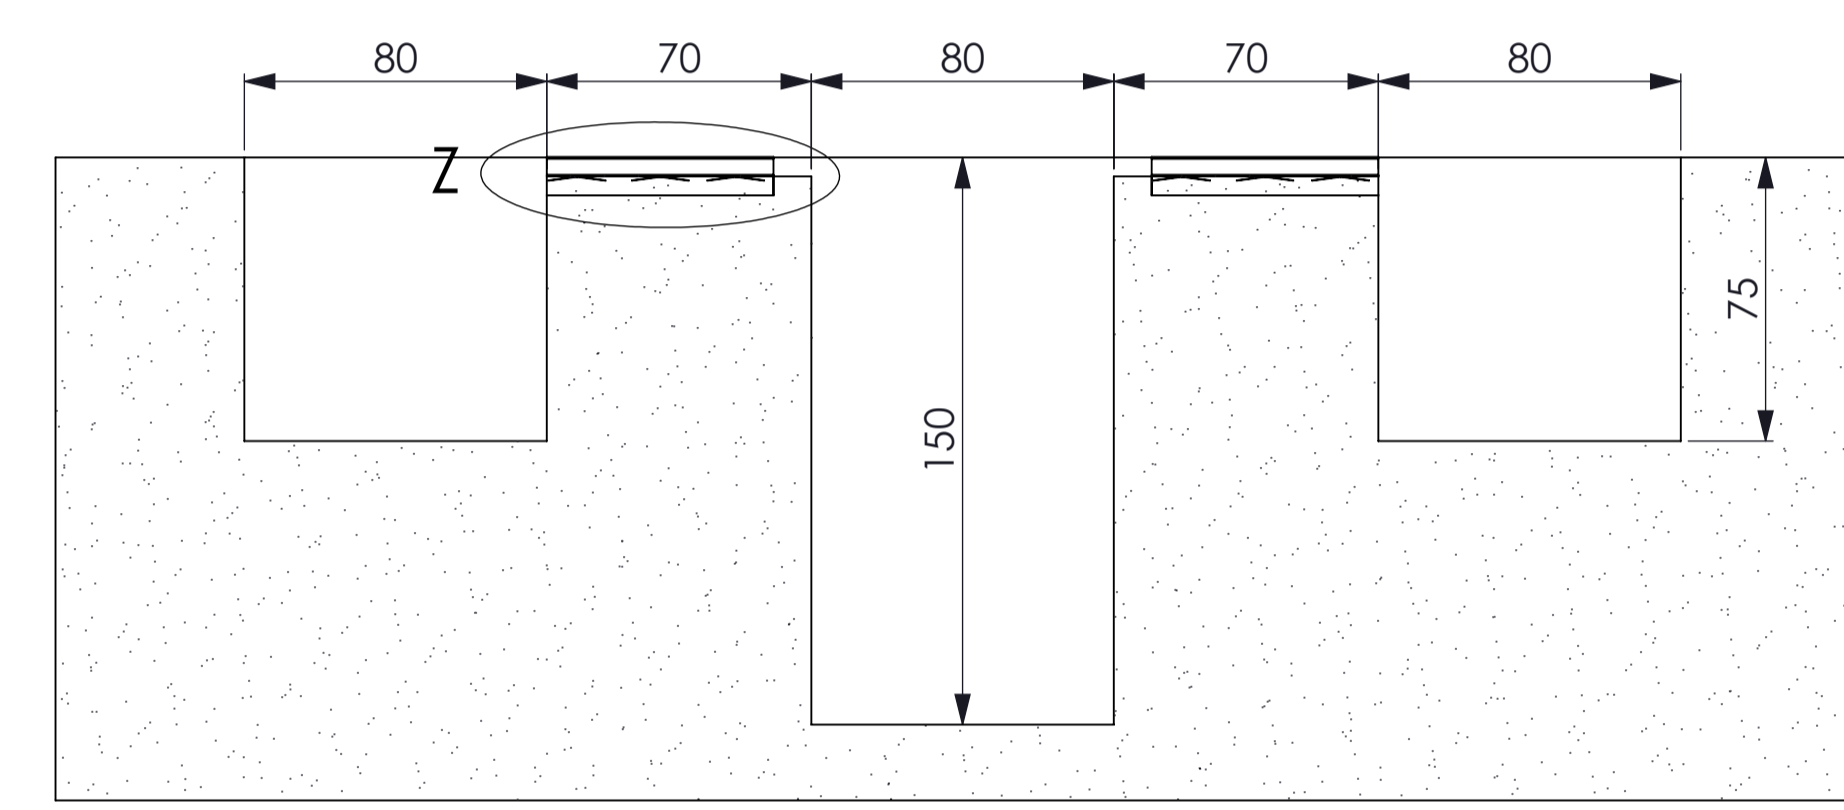

SEÇÃO B-B

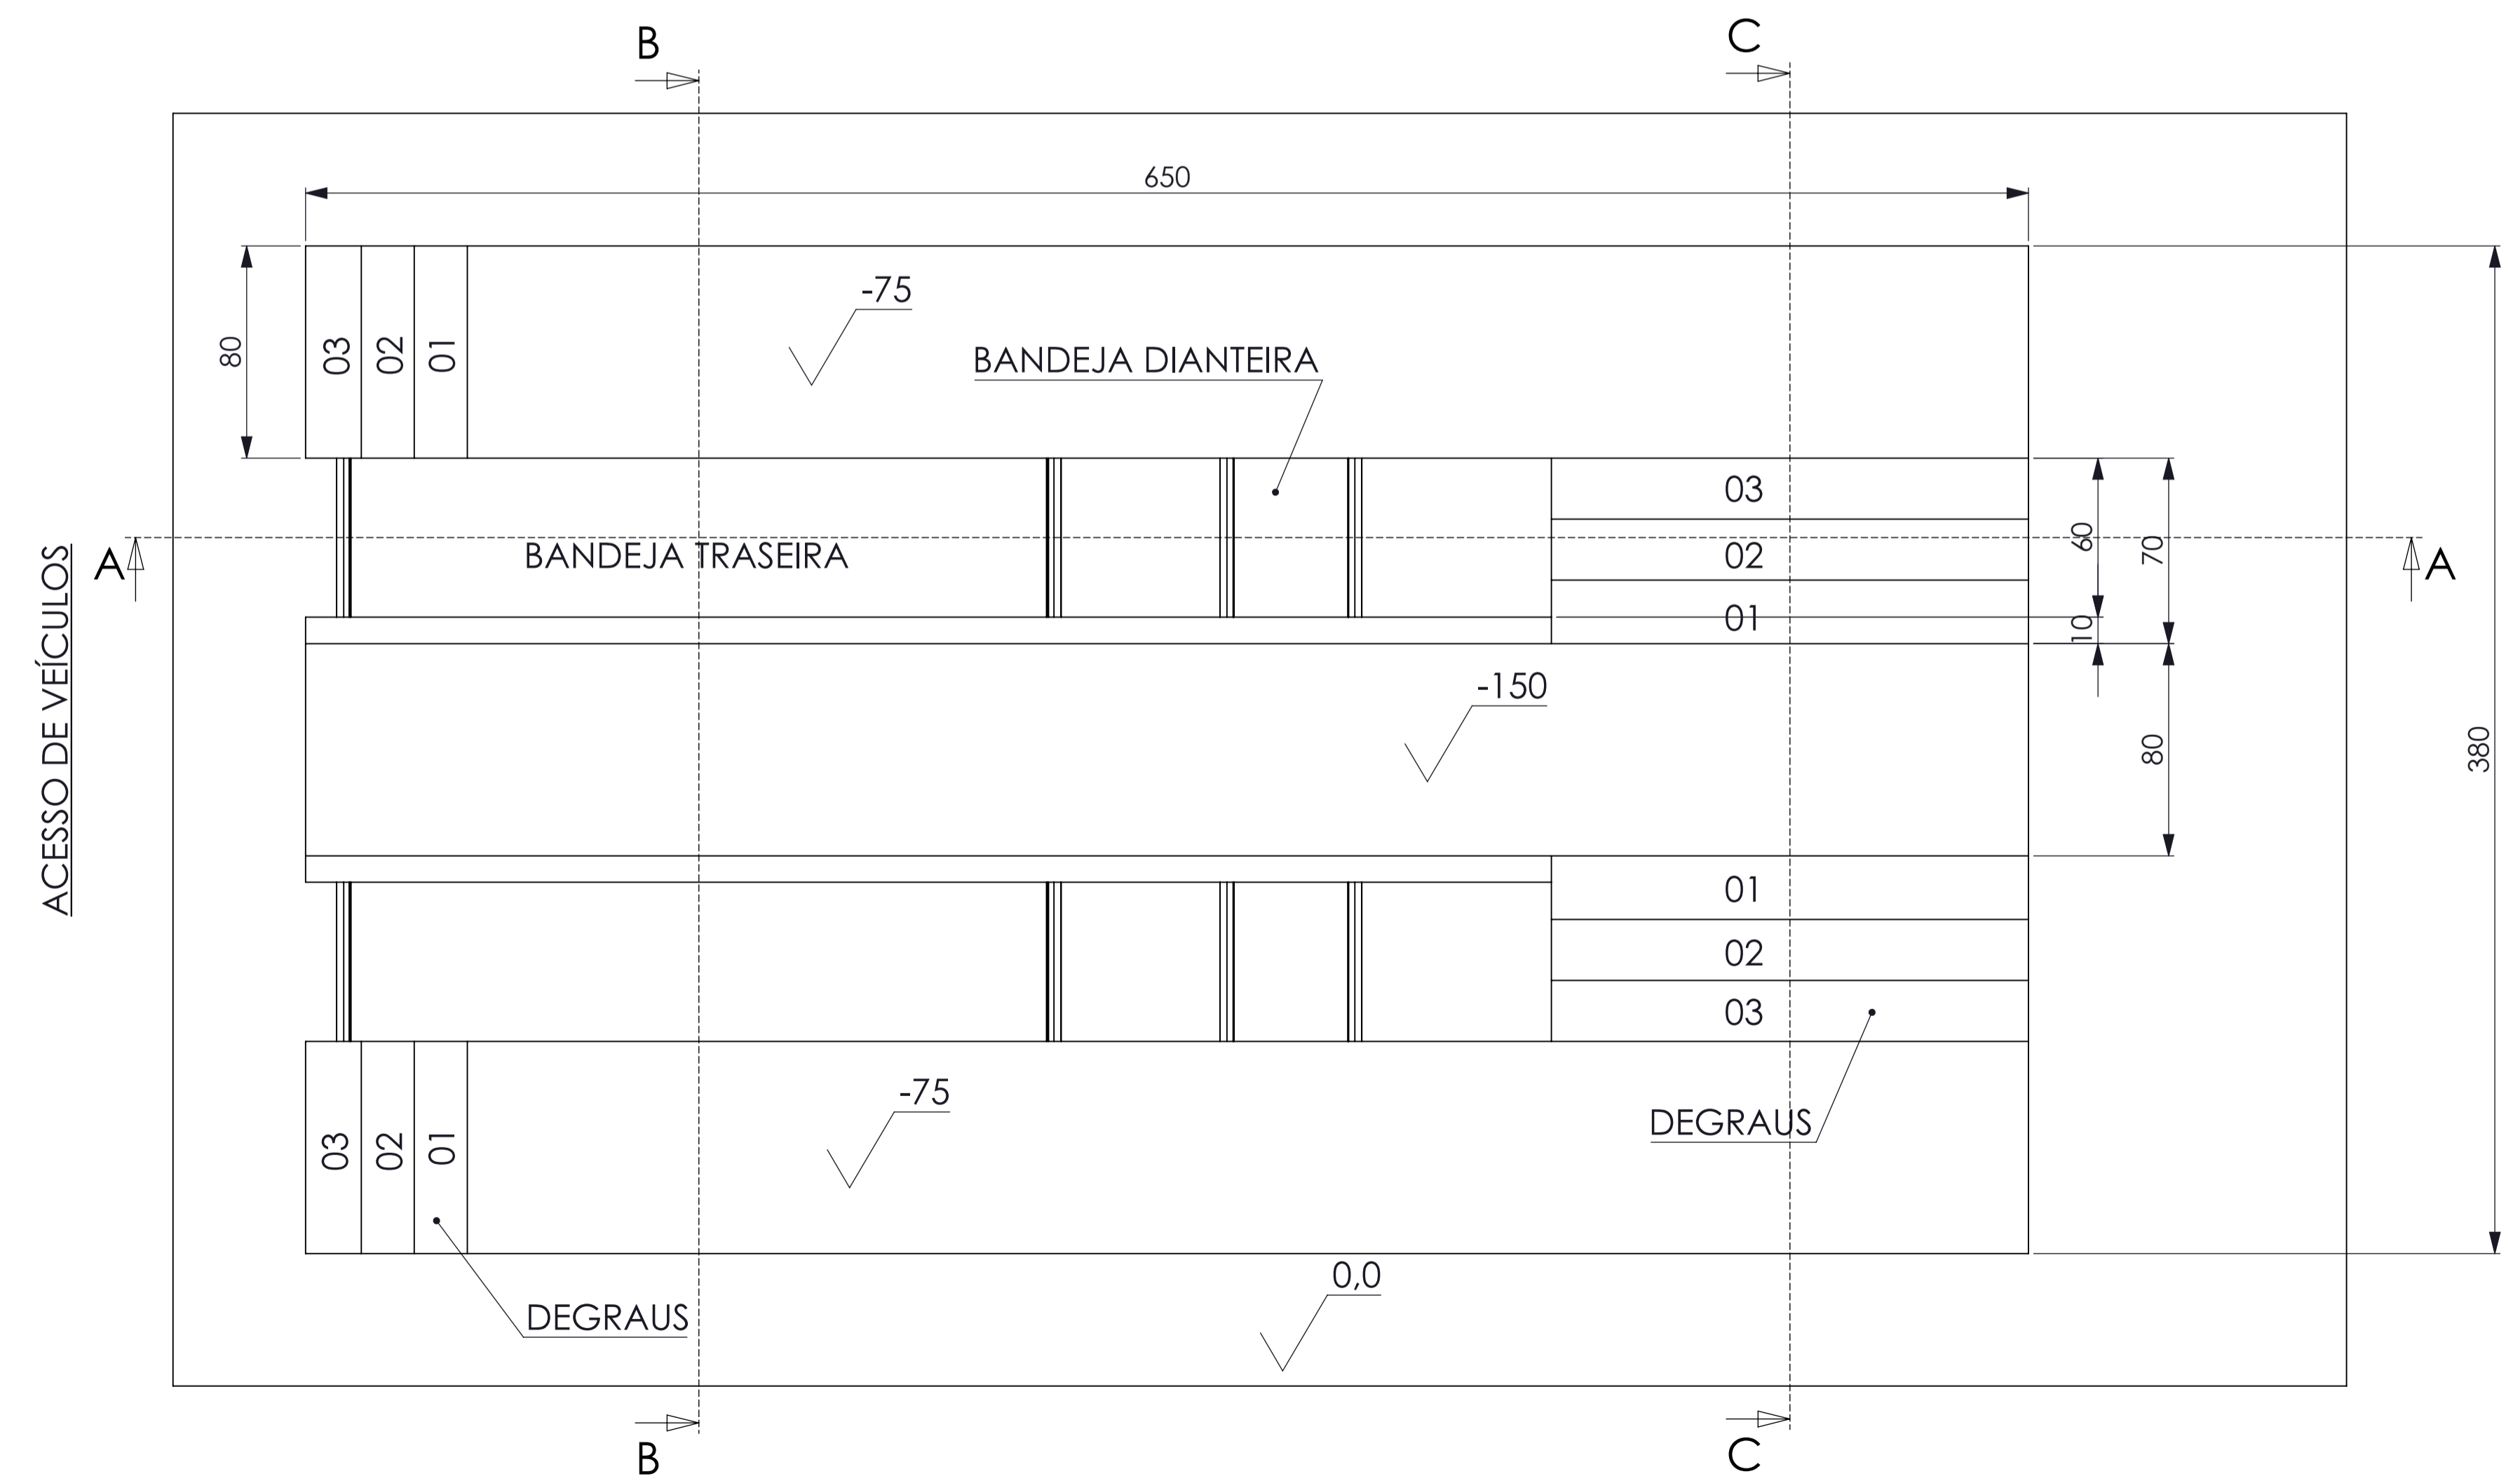

SEÇÃO C-C

Nº DO ITEM	Nº DA PEÇA	DESCRIÇÃO	QTD.
2	2999	BANDEJA TRASEIRA PARA VALA	2
3	1345	BANDEJA DIANTEIRA PARA VALA	2

<b>MFG MÁQUINAS</b> Contato: desenvolvimento@mfgmaquinas.com.br (47) 3564-0336		PROJECÃO 1º DIEDRO	Cópia Preenchida: Data: _____ Massa (kg): _____
Desenho/Nome: CLAUDIO A. Unidade de Medidas: cm Acabamento Geral: Escala 1:20	Data: 26/11/2024 Ra em yum DIN ISO 1302	Projeto: VALA DE ALINHAMENTO 5000 Título: LAYOUT CIVIL - VALA LONGA 5000	Plano de Dobra: _____ Desenho nº: 3000 Rev.: 1